# ILLUSTRATIONSKARTA

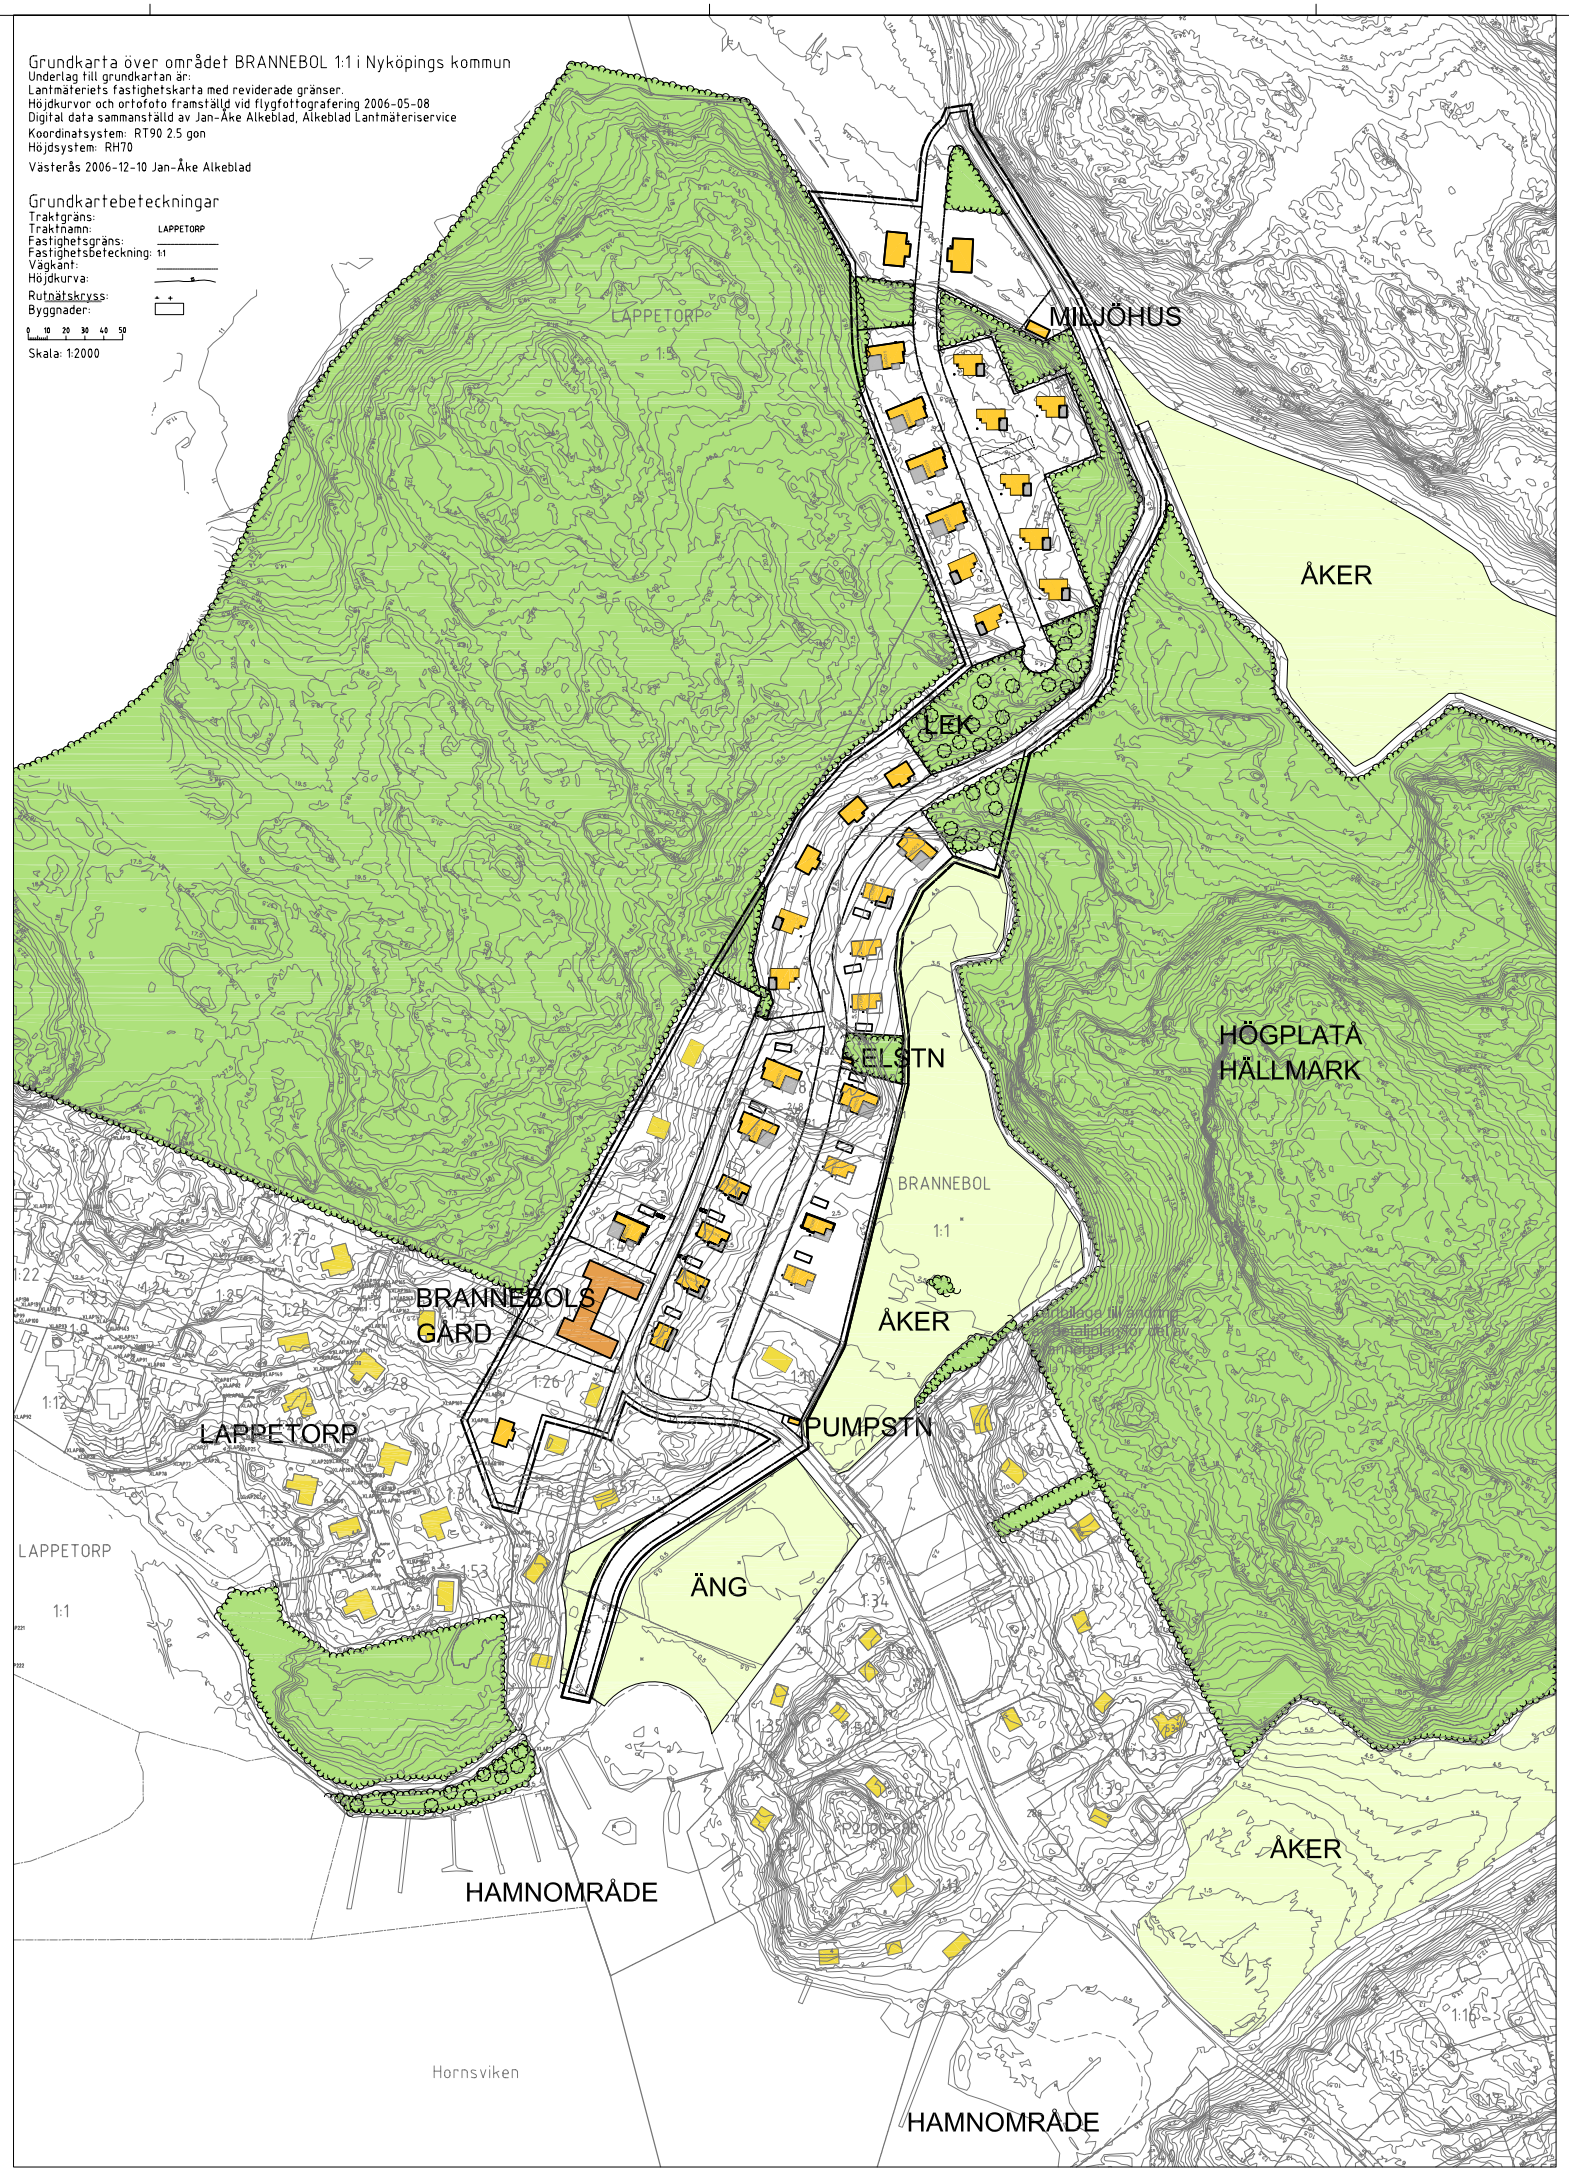


SAMRÅDSHANDLING

Detaljplan för

**Brannebol**

Brannebol

2008-06-04

Målark AB Landskapsarkitektkontor

Karin Schartau
Landskapsarkitekt

| Beslutsdatum | Instans |
|---|---|
| Antagande | |
| Laga kraft | |

Till planen hör:

Plankarta med bestämmelser
Planbeskrivning
Genomförandebeskrivning
Illustrationskarta
Fastighetsförteckning

SKALA A1=1:2000, A3= 1:4000

0 50 100 150 200 m

P 2008-569